


DOM Z PATIO 1

WERSJA - PODSTAWOWA

EGZEMPLARZ OKAZOWY

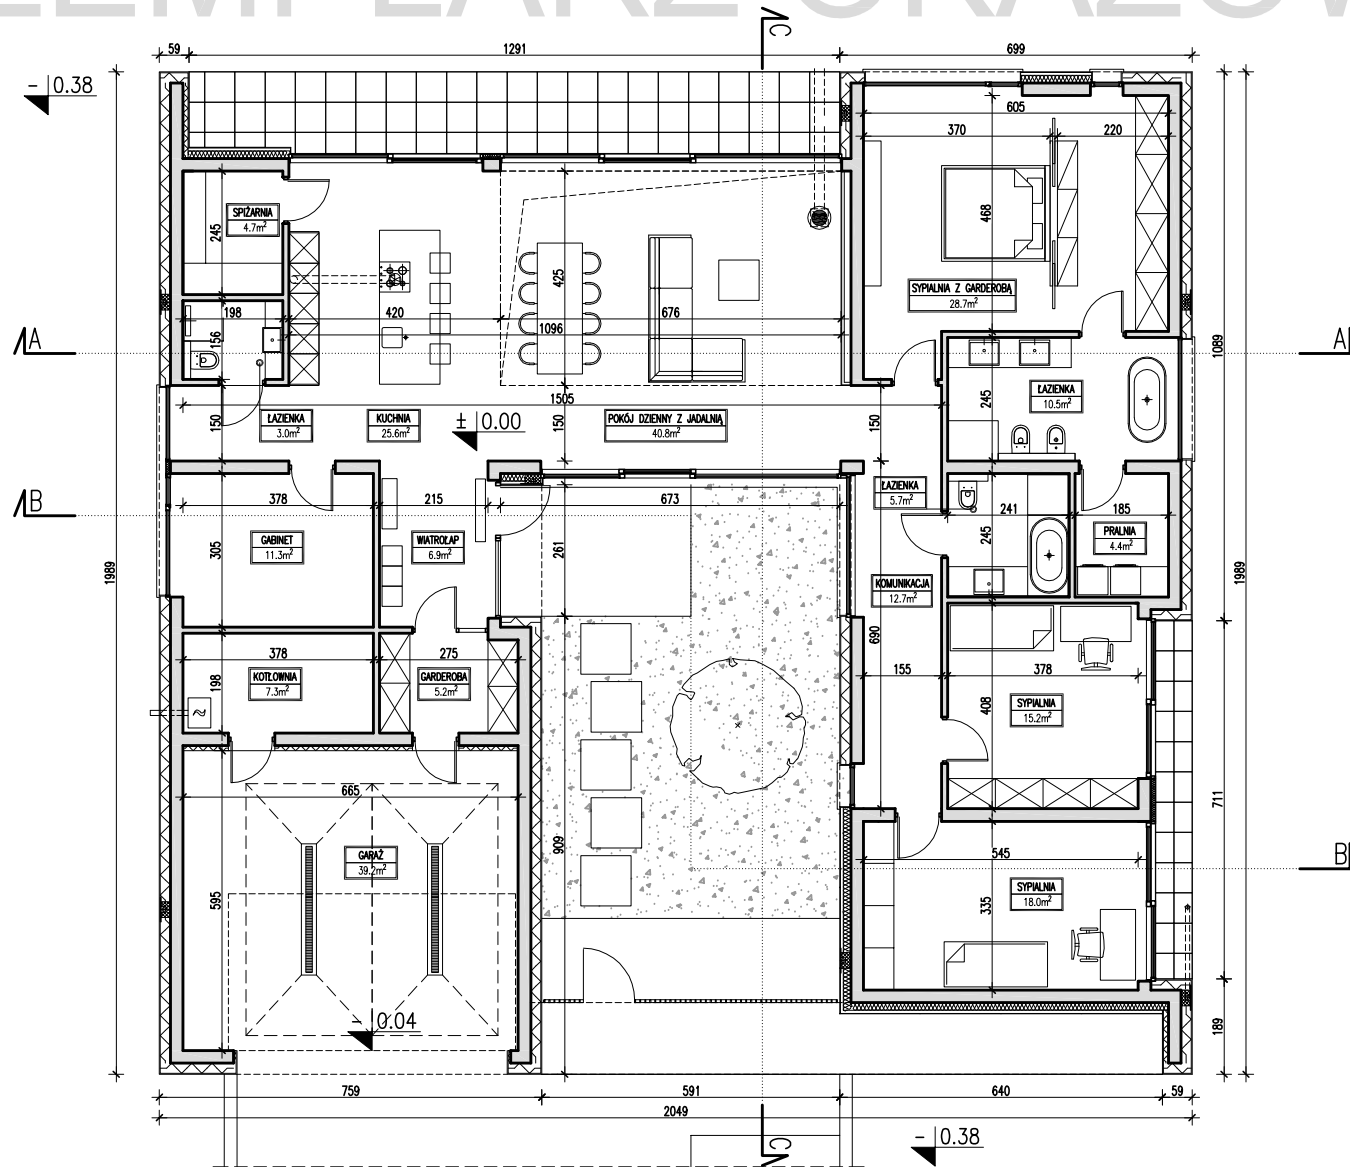


**DOMY
Z WIZJĄ**

POWIERZCHNIA	ZESTAWIENIE – CAŁOŚĆ BUDYNKU	
192,6 m ²	POWIERZCHNIA UŻYTKOWA	239,10 m ²
+ 39,2 m ² garaż	POWIERZCHNIA CAŁKOWITA	304,00 m ²
+ 7,3 m ² kotłownia	POWIERZCHNIA ZABUDOWY	304,00 m ²
	KUBATURA	1236,00 m ³

Nazwa	DOM Z PATIO 1	Wersja:	
Nazwa rysunku	RZUT PARTERU	Podstawowa	
PRACOWNIA "DOMY Z WIZJĄ", ul. P. A. Hłonda 10H/187, 02-972 WARSZAWA www.projektywizja.pl domy@domyzwizja.pl tel. 22 258 27 86			

EGZEMPLARZ OKAZOWY

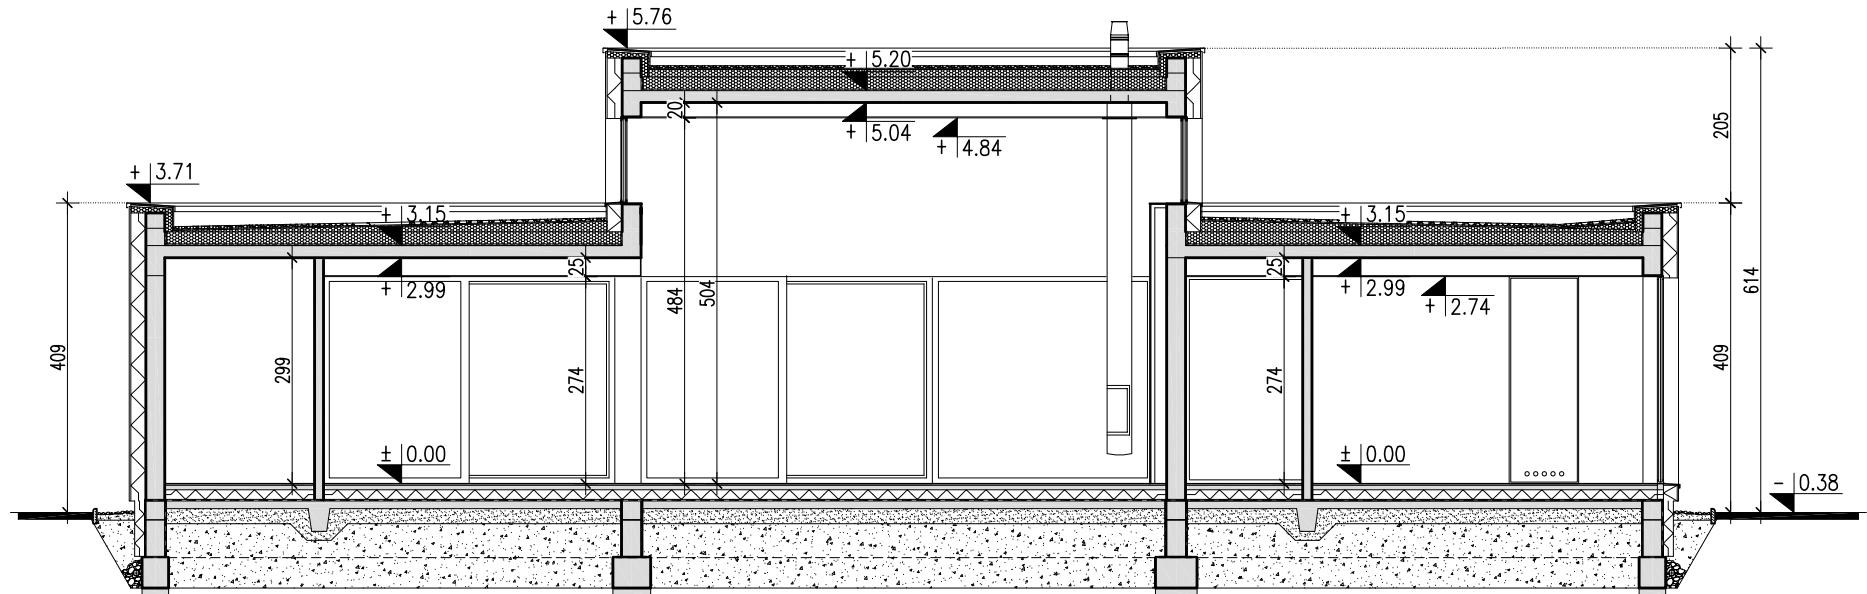


**DOMY
Z WIZJĄ**

Nazwa	DOM Z PATIO 1	Wersja:
Nazwa rysunku	PRZEKRÓJ A-A	Podstawowa

PRACOWNIA "DOMY Z WIZJĄ", ul. P. A. Hłonda 10H/187, 02-972 WARSZAWA
www.projektyzwizja.pl domy@domyzwizja.pl tel. 22 258 27 86

EGZEMPLARZ OKAZOWY

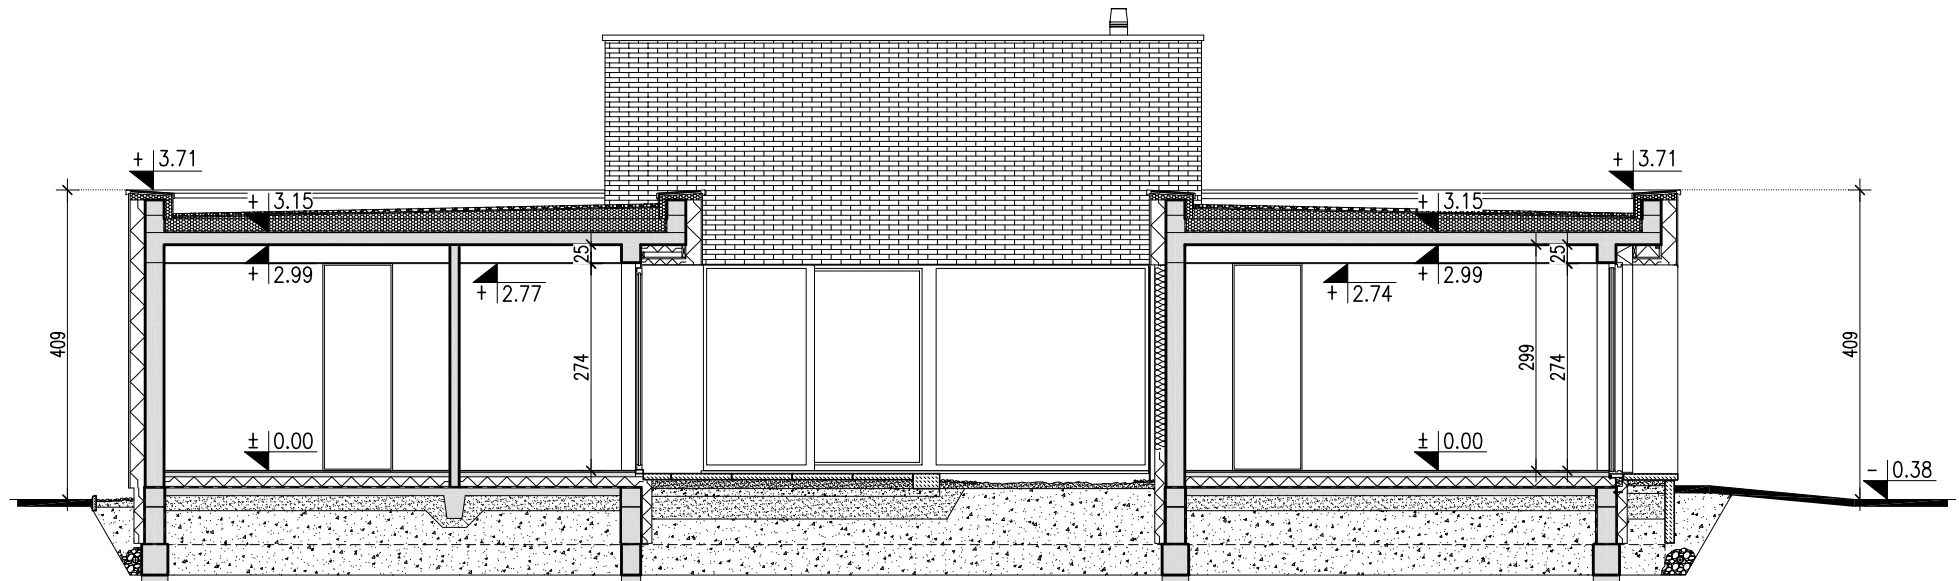


**DOMY
Z WIZJĄ**

Nazwa	DOM Z PATIO 1	Wersja:
Nazwa rysunku	PRZEKRÓJ B-B	Podstawowa

PRACOWNIA "DOMY Z WIZJĄ", ul. P. A. Hłonda 10H/187, 02-972 WARSZAWA
www.projektyzwizja.pl domy@domyzwizja.pl tel. 22 258 27 86

EGZEMPLARZ OKAZOWY

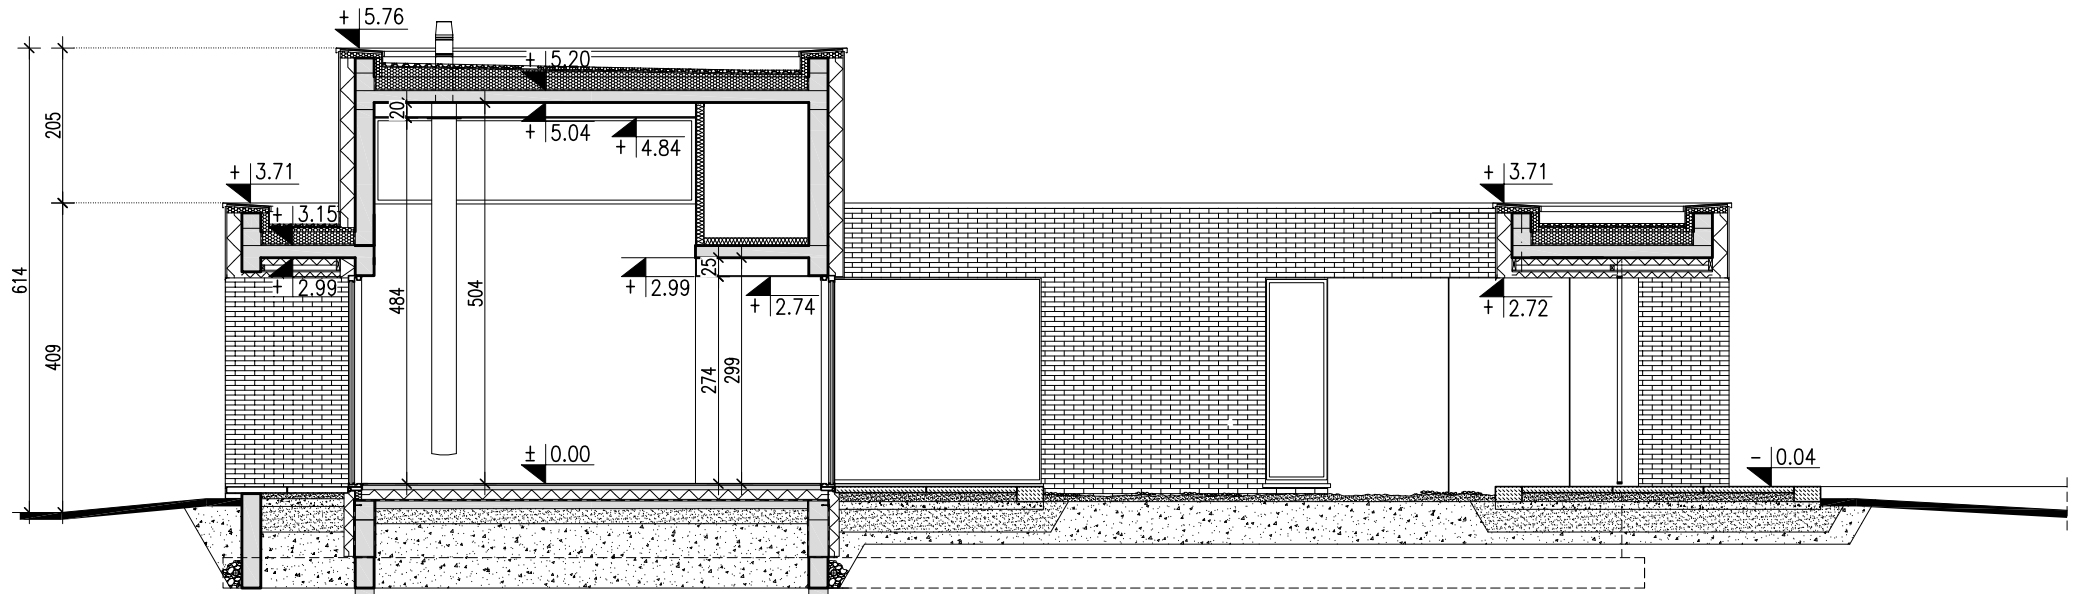

**DOMY
Z WIZJĄ**

Nazwa	DOM Z PATIO 1	Wersja:
Nazwa rysunku	PRZEKRÓJ C-C	Podstawowa

PRACOWNIA "DOMY Z WIZJĄ", ul. P. A. Hłonda 10H/187, 02-972 WARSZAWA
www.projektyzwizja.pl domy@domyzwizja.pl tel. 22 258 27 86