


# NATURALNY 1A

WERSJA - PODSTAWOWA

# EGZEMPLARZ OKAZOWY

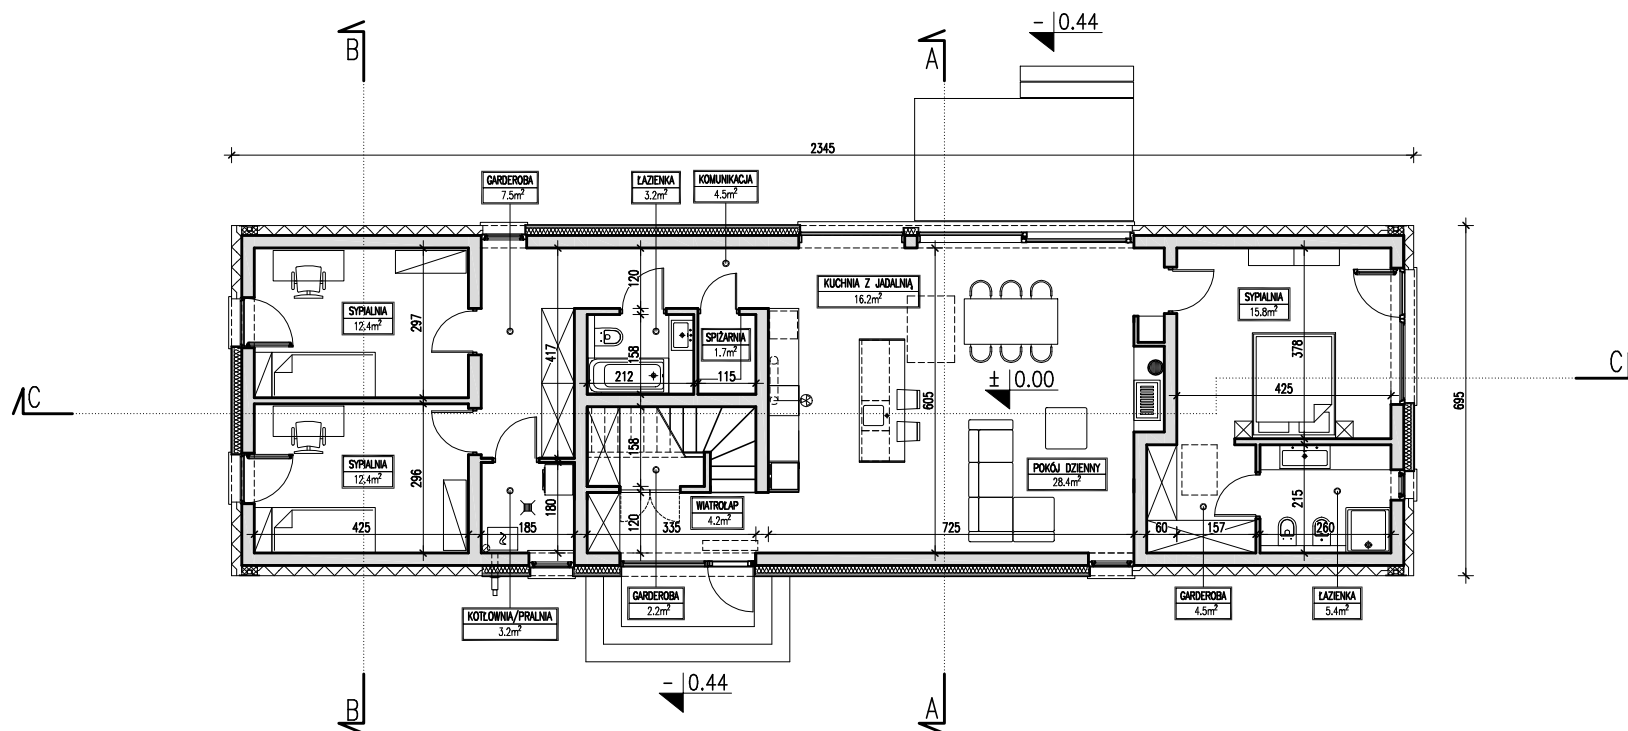

**DOMY  
Z WIZJĄ**


| POWIERZCHNIA                   | ZESTAWIENIE - CAŁOŚĆ BUDYNKU    |                       | ZESTAWIENIE - RZUT PARTERU      |                       |
|--------------------------------|---------------------------------|-----------------------|---------------------------------|-----------------------|
| 132.0 m <sup>2</sup>           | POWIERZCHNIA UŻYTKOWA (łącznie) | 135.20 m <sup>2</sup> | POWIERZCHNIA UŻYTKOWA (łącznie) | 121.60 m <sup>2</sup> |
| + 3.2 m <sup>2</sup> kotłownia | POWIERZCHNIA CAŁKOWITA          | 325.90 m <sup>2</sup> | POWIERZCHNIA CAŁKOWITA          | 163.00 m <sup>2</sup> |
|                                | POWIERZCHNIA ZABUDOWY           | 163.00 m <sup>2</sup> |                                 |                       |
|                                | KUBATURA                        | 778.00 m <sup>3</sup> |                                 |                       |

|               |              |            |
|---------------|--------------|------------|
| Nazwa         | NATURALNY 1A | Wersja:    |
| Nazwa rysunku | RZUT PARTERU | Podstawowa |

PRACOWNIA PROJEKTOWA "DOMY Z WIZJĄ", ul. Prymasa A. Hłonda 10H/187, 02-972 WARSZAWA  
[www.domyzwizja.pl](http://www.domyzwizja.pl) [domy@domyzwizja.pl](mailto:domy@domyzwizja.pl) tel. 0 606 291 927, 0 606 119 136

Rysunki okazowe są chronione prawami autorskimi. Rozpowszechnianie i kopiowanie bez wiedzy i zgody autorów zabronione. Przedstawiony rysunek nie odwzorowuje pełnego zakresu dokumentacji technicznej i jest publikowany jedynie w celach poglądowych.

# EGZEMPLARZ OKAZOWY

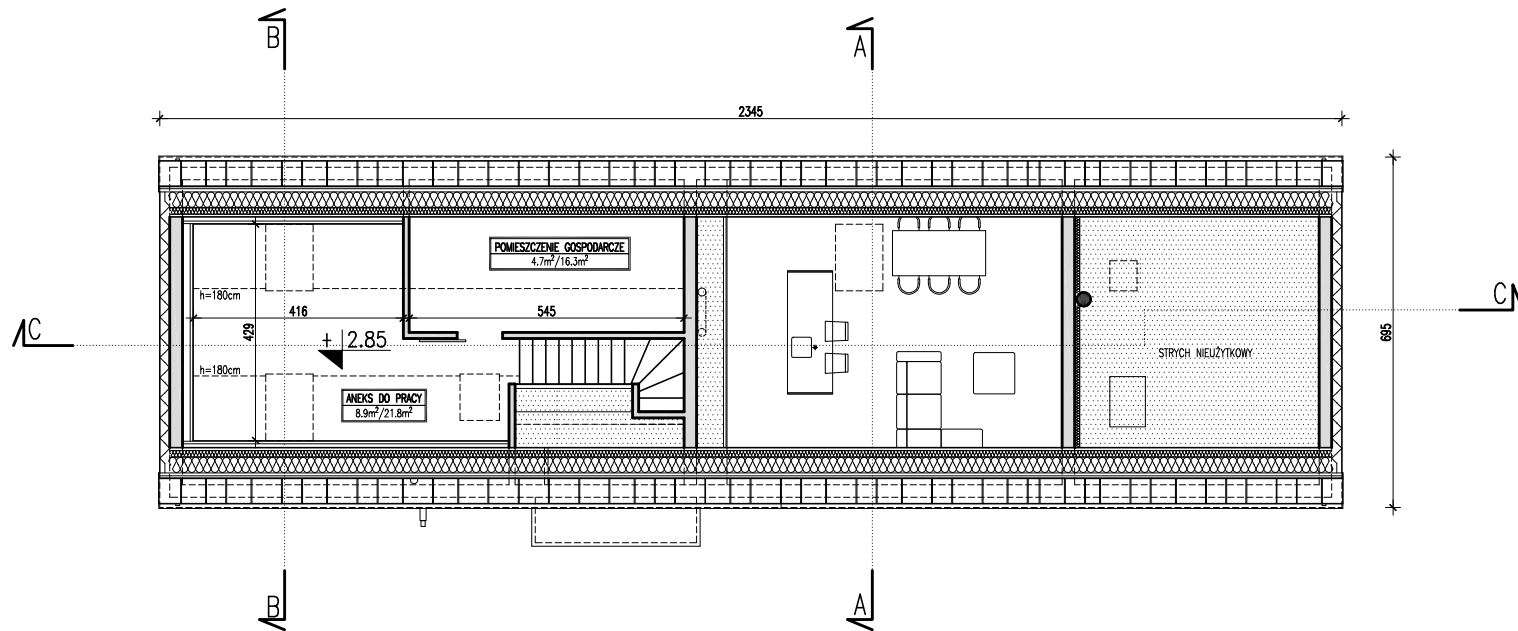

**DOMY  
Z WIZJĄ**


|  |                         |
|--|-------------------------|
| <b>SYPIALNIA</b><br>9.7m <sup>2</sup> / 12.8m <sup>2</sup> |                         |
| POWIERZCHNIA<br>UŻYTKOWA LICZONA<br>OD H=180               | POWIERZCHNIA<br>PODŁOGI |

| ZESTAWIENIE - RZUT PODDASZA     |                       |
|---------------------------------|-----------------------|
| POWIERZCHNIA UŻYTKOWA (tęcznie) | 13.60 m <sup>2</sup>  |
| POWIERZCHNIA CAŁKOWITA          | 163.00 m <sup>2</sup> |
| POWIERZCHNIA PODŁOGI            | 38.10 m <sup>2</sup>  |

|               |                      |            |
|---------------|----------------------|------------|
| Nazwa         | <b>NATURALNY 1A</b>  | Wersja:    |
| Nazwa rysunku | <b>RZUT PODDASZA</b> | Podstawowa |

PRACOWNIA PROJEKTOWA "DOMY Z WIZJĄ", ul. Prymasa A. Hłonda 10H/187, 02-972 WARSZAWA  
 www.domyzwizja.pl domy@domyzwizja.pl tel. 0 606 291 927, 0 606 119 136

# EGZEMPLARZ OKAZOWY

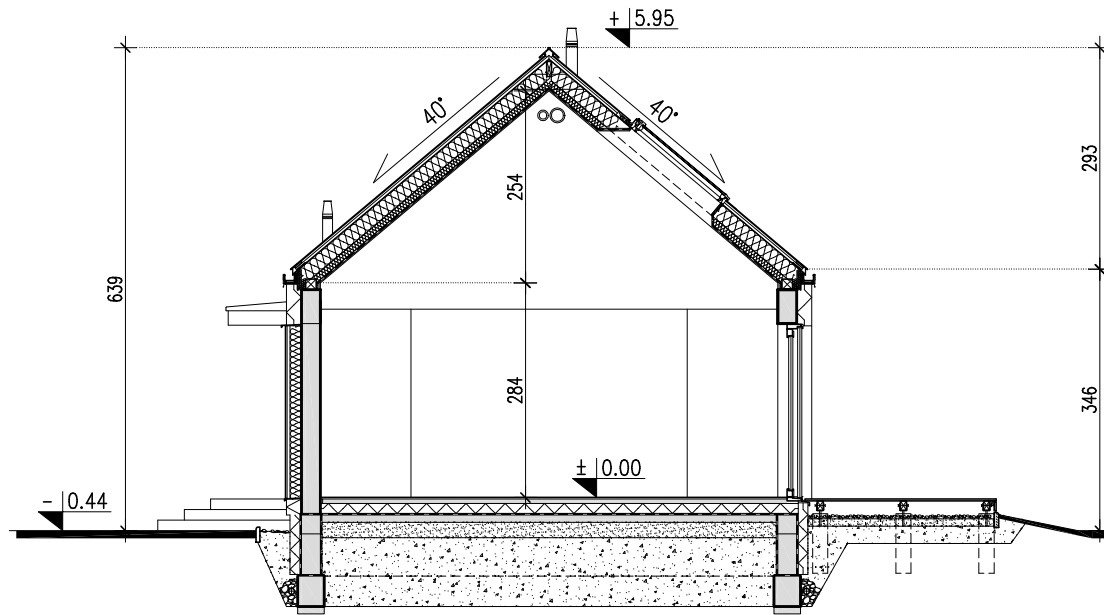


**DOMY  
Z WIZJĄ**

|               |              |            |
|---------------|--------------|------------|
| Nazwa         | NATURALNY 1A | Wersja:    |
| Nazwa rysunku | PRZEKRÓJ A-A | Podstawowa |

PRACOWNIA PROJEKTOWA "DOMY Z WIZJĄ", ul. Prymasa A. Hłonda 10H/187, 02-972 WARSZAWA  
www.domyzwizja.pl domy@domyzwizja.pl tel. 0 606 291 927, 0 606 119 136

Rysunki okazowe są chronione prawami autorskimi. Rozpowszechnianie i kopiowanie bez wiedzy i zgody autorów zabronione. Przedstawiony rysunek nie odwzorowuje pełnego zakresu dokumentacji technicznej i jest publikowany jedynie w celach poglądowych.

# EGZEMPLARZ OKAZOWY

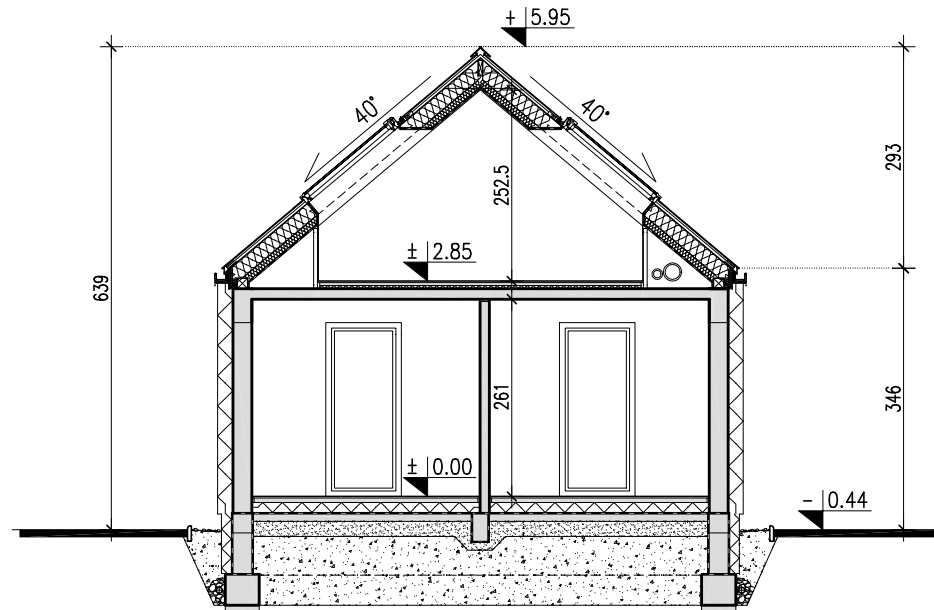


**DOMY  
Z WIZJĄ**

|               |              |            |
|---------------|--------------|------------|
| Nazwa         | NATURALNY 1A | Wersja:    |
| Nazwa rysunku | PRZEKRÓJ B-B | Podstawowa |

PRACOWNIA PROJEKTOWA "DOMY Z WIZJĄ", ul. Prymasa A. Hłonda 10H/187, 02-972 WARSZAWA  
www.domyzwizja.pl domy@domyzwizja.pl tel. 0 606 291 927, 0 606 119 136

# EGZEMPLARZ OKAZOWY

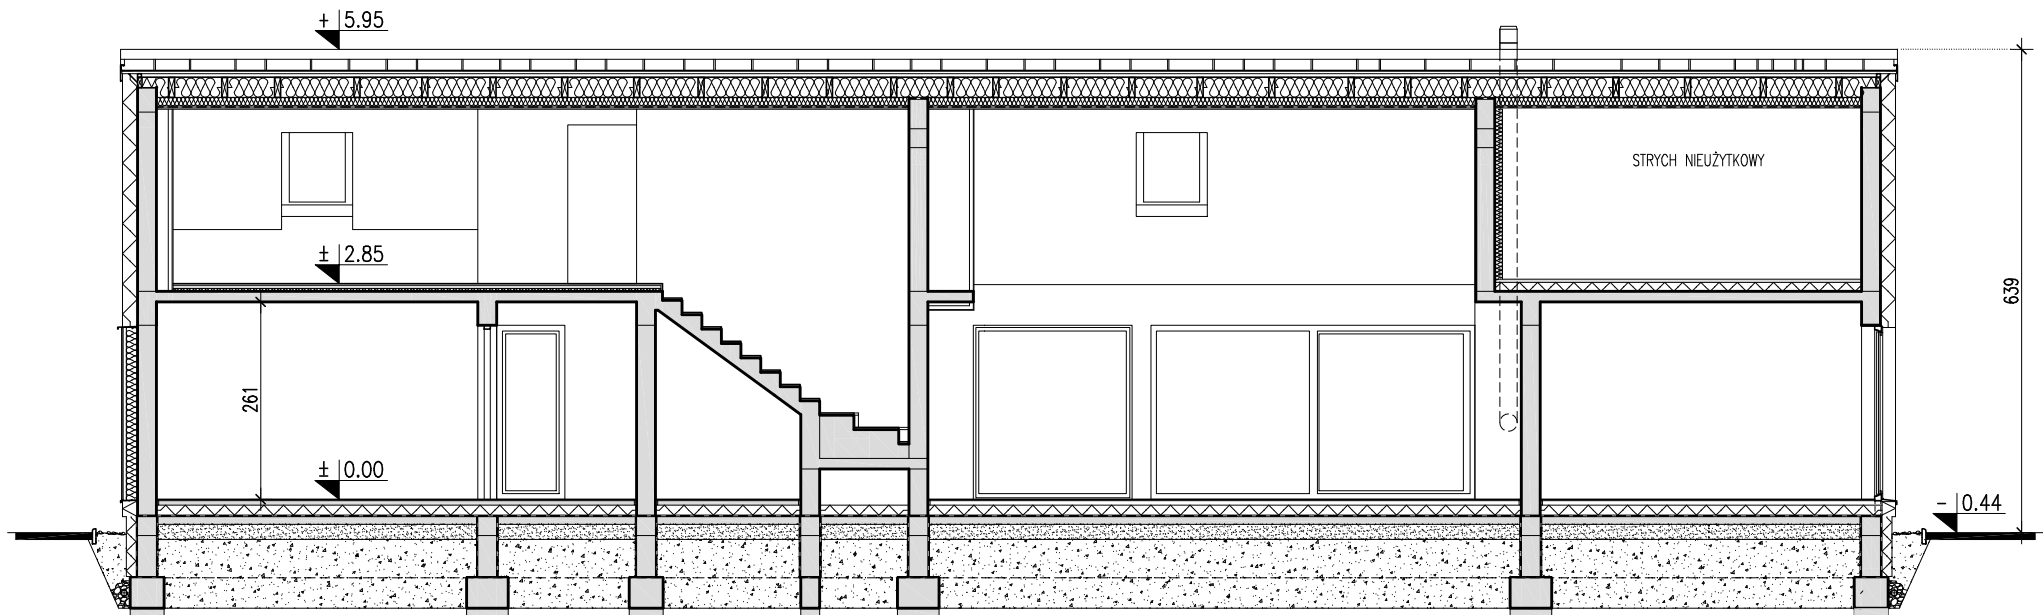

**DOMY  
Z WIZJĄ**

|               |              |            |
|---------------|--------------|------------|
| Nazwa         | NATURALNY 1A | Wersja:    |
| Nazwa rysunku | PRZEKRÓJ C-C | Podstawowa |

PRACOWNIA PROJEKTOWA "DOMY Z WIZJĄ", ul. Prymasa A. Hłonda 10H/187, 02-972 WARSZAWA  
www.domyzwizja.pl domy@domyzwizja.pl tel. 0 606 291 927, 0 606 119 136

Rysunki okazowe są chronione prawami autorskimi. Rozpowszechnianie i kopiowanie bez wiedzy i zgody autorów zabronione. Przedstawiony rysunek nie odwzorowuje pełnego zakresu dokumentacji technicznej i jest publikowany jedynie w celach poglądowych.