


NATURALNY 2

WERSJA - PODSTAWOWA

EGZEMPLARZ OKAZOWY

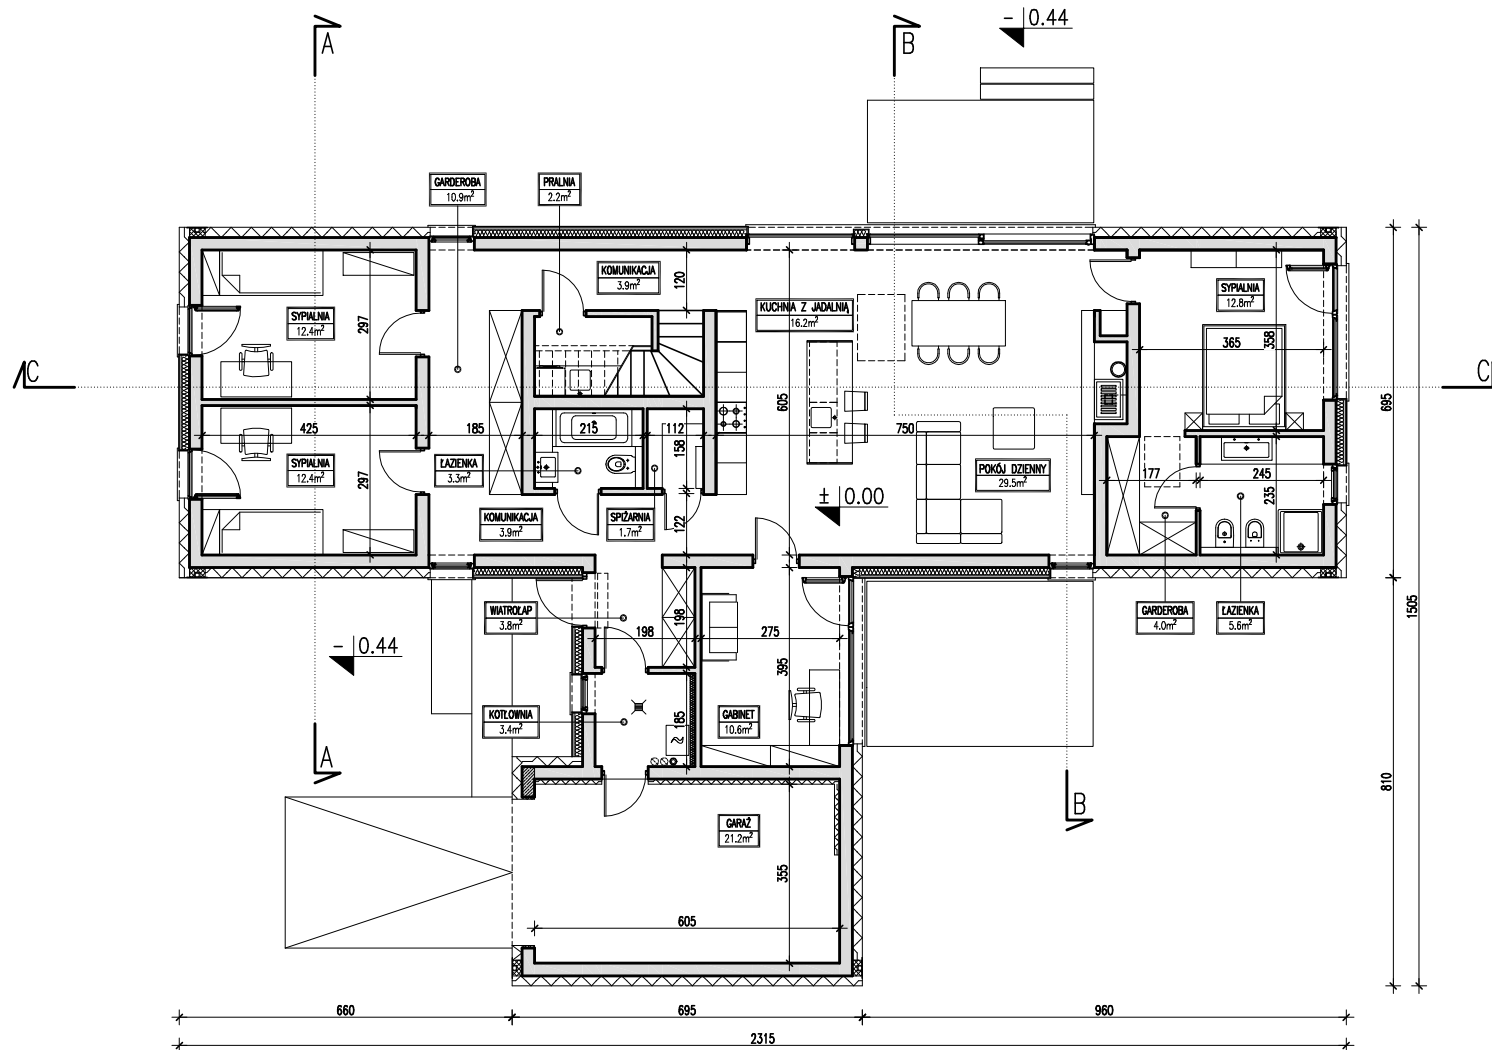

**DOMY
Z WIZJĄ**


POWIERZCHNIA	ZESTAWIENIE - CAŁOŚĆ BUDYNKU		ZESTAWIENIE - RZUT PARTERU	
148.8 m²	POWIERZCHNIA UŻYTKOWA (łącznie)	173.40 m ²	POWIERZCHNIA UŻYTKOWA (łącznie)	157.80 m ²
+ 21.2 m ² garaż	POWIERZCHNIA CAŁKOWITA	430.20 m ²	POWIERZCHNIA CAŁKOWITA	213.00 m ²
+ 3.4 m ² kotłownia	POWIERZCHNIA ZABUDOWY	217.20 m ²		
	KUBATURA	1057.00 m ³		

Nazwa	NATURALNY 2	Wersja:
Nazwa rysunku	RZUT PARTERU	Podstawowa


PRACOWNIA PROJEKTOWA "DOMY Z WIZJĄ", ul. Prymasa A. Hłonda 10H/187, 02-972 WARSZAWA
www.domyzwizja.pl domy@domyzwizja.pl tel. 0 606 291 927, 0 606 119 136

Rysunki okazowe są chronione prawami autorskimi. Rozpowszechnianie i kopiowanie bez wiedzy i zgody autorów zabronione. Przedstawiony rysunek nie odwzorowuje pełnego zakresu dokumentacji technicznej i jest publikowany jedynie w celach poglądowych.

EGZEMPLARZ OKAZOWY

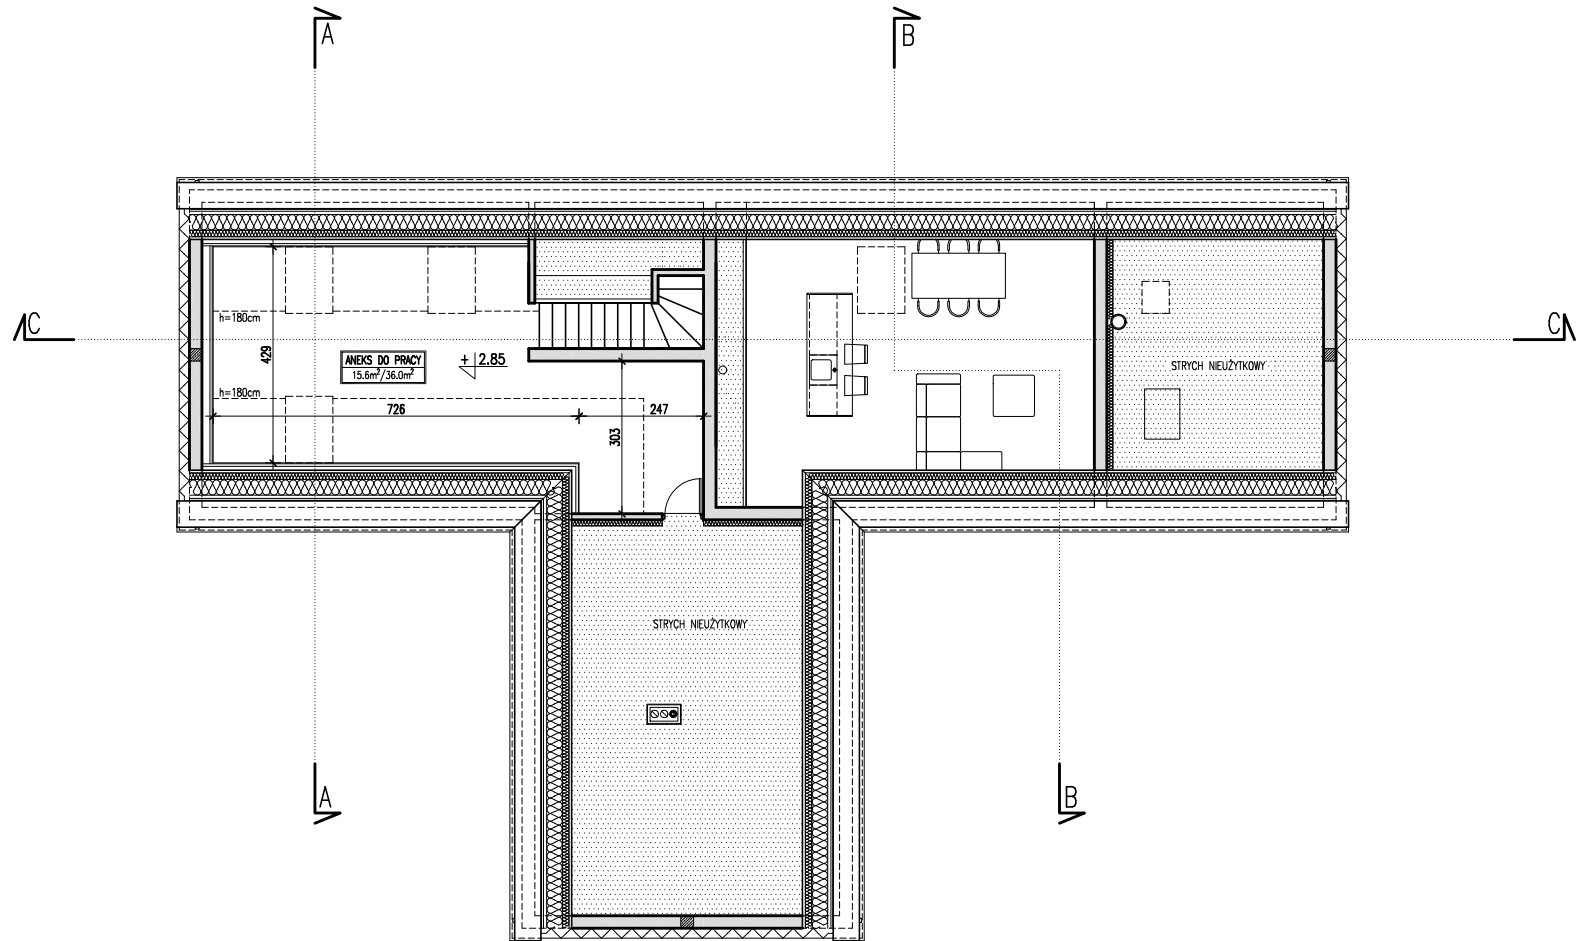

**DOMY
Z WIZJĄ**

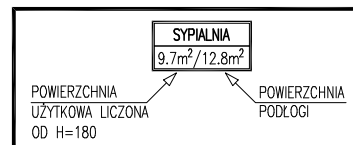


ZESTAWIENIE - RZUT PODDASZA

POWIERZCHNIA UŻYTKOWA (łącznie)	15.60 m ²
POWIERZCHNIA CAŁKOWITA	217.20 m ²
POWIERZCHNIA PODŁOGI	36.00 m ²

Nazwa	NATURALNY 2	Wersja:
Nazwa rysunku	RZUT PODDASZA	Podstawowa

PRACOWNIA PROJEKTOWA "DOMY Z WIZJĄ", ul. Prymasa A. Hłonda 10H/187, 02-972 WARSZAWA
www.domyzwizja.pl domy@domyzwizja.pl tel. 0 606 291 927, 0 606 119 136

EGZEMPLARZ OKAZOWY

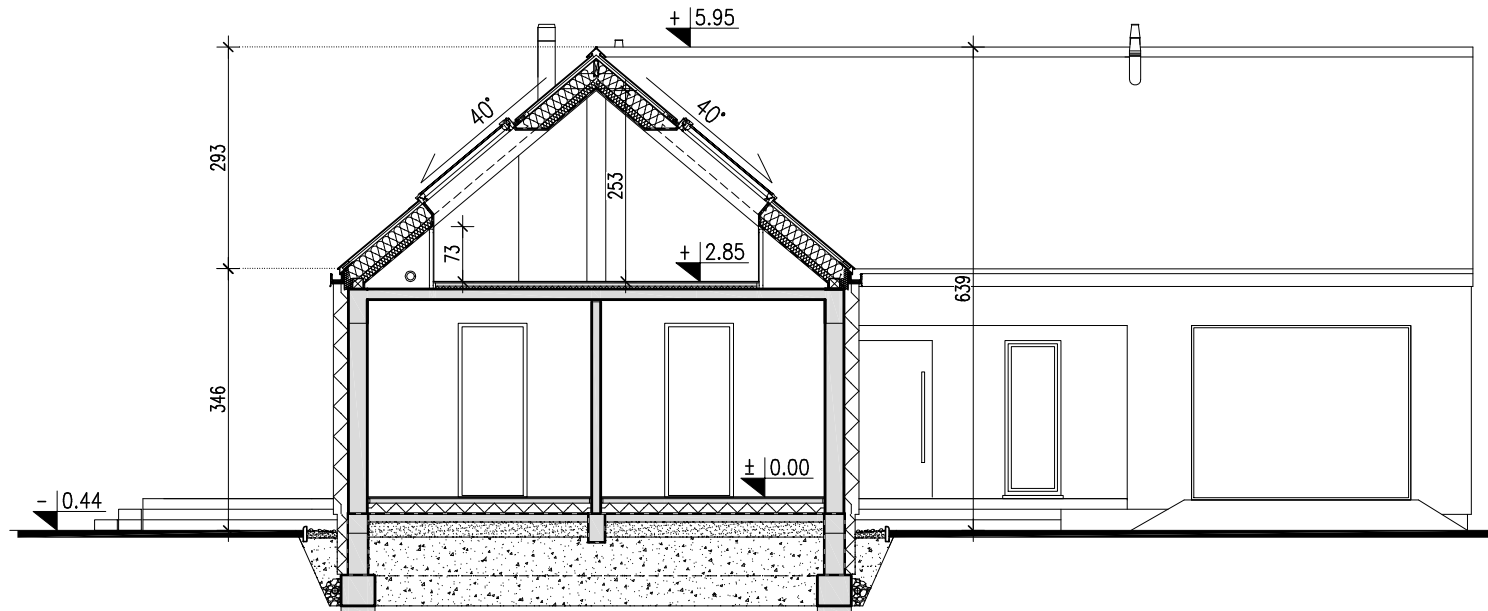


**DOMY
Z WIZJĄ**

Nazwa	NATURALNY 2	Wersja:
Nazwa rysunku	PRZEKRÓJ A-A	Podstawowa

PRACOWNIA PROJEKTOWA "DOMY Z WIZJĄ", ul. Prymasa A. Hłonda 10H/187, 02-972 WARSZAWA
www.domyzwizja.pl domy@domyzwizja.pl tel. 0 606 291 927, 0 606 119 136

Rysunki okazowe są chronione prawami autorskimi. Rozpowszechnianie i kopiowanie bez wiedzy i zgody autorów zabronione. Przedstawiony rysunek nie odzwiercudnia pełnego zakresu dokumentacji technicznej i jest publikowany jedynie w celach poglądowych.

EGZEMPLARZ OKAZOWY

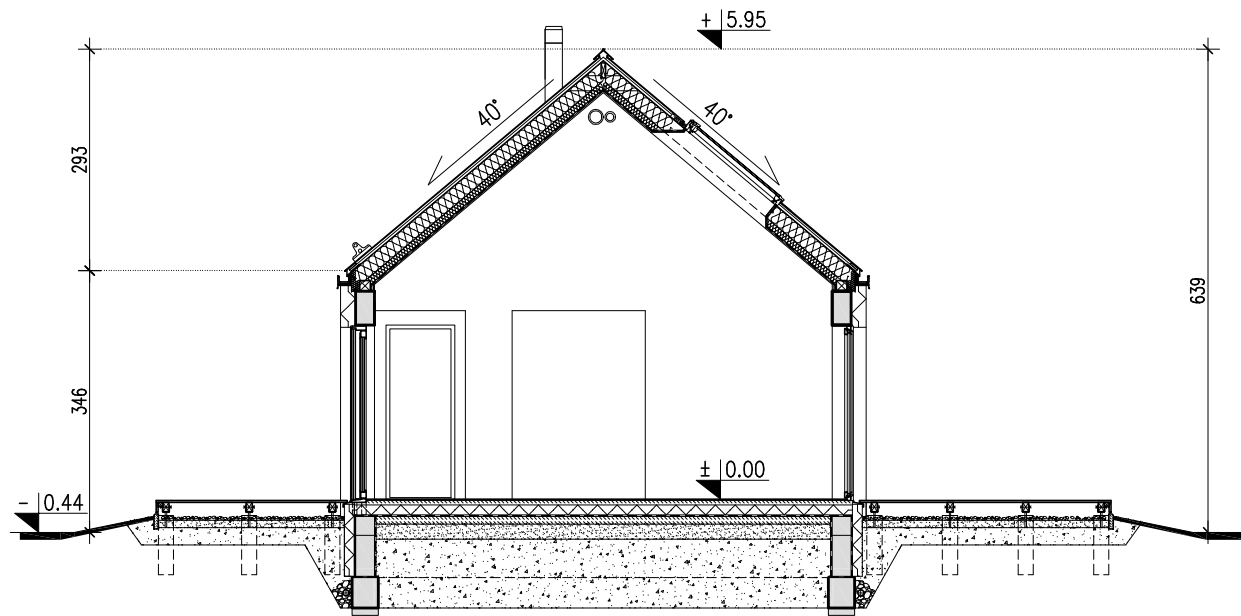


**DOMY
Z WIZJĄ**

Nazwa	NATURALNY 2	Wersja:
Nazwa rysunku	PRZEKRÓJ B-B	Podstawowa

PRACOWNIA PROJEKTOWA "DOMY Z WIZJĄ", ul. Prymasa A. Hłonda 10H/187, 02-972 WARSZAWA
www.domyzwizja.pl domy@domyzwizja.pl tel. 0 606 291 927, 0 606 119 136

Rysunki okazowe są chronione prawami autorskimi. Rozpowszechnianie i kopiowanie bez wiedzy i zgody autorów zabronione. Przedstawiony rysunek nie odwzorowuje pełnego zakresu dokumentacji technicznej i jest publikowany jedynie w celach poglądowych.

EGZEMPLARZ OKAZOWY

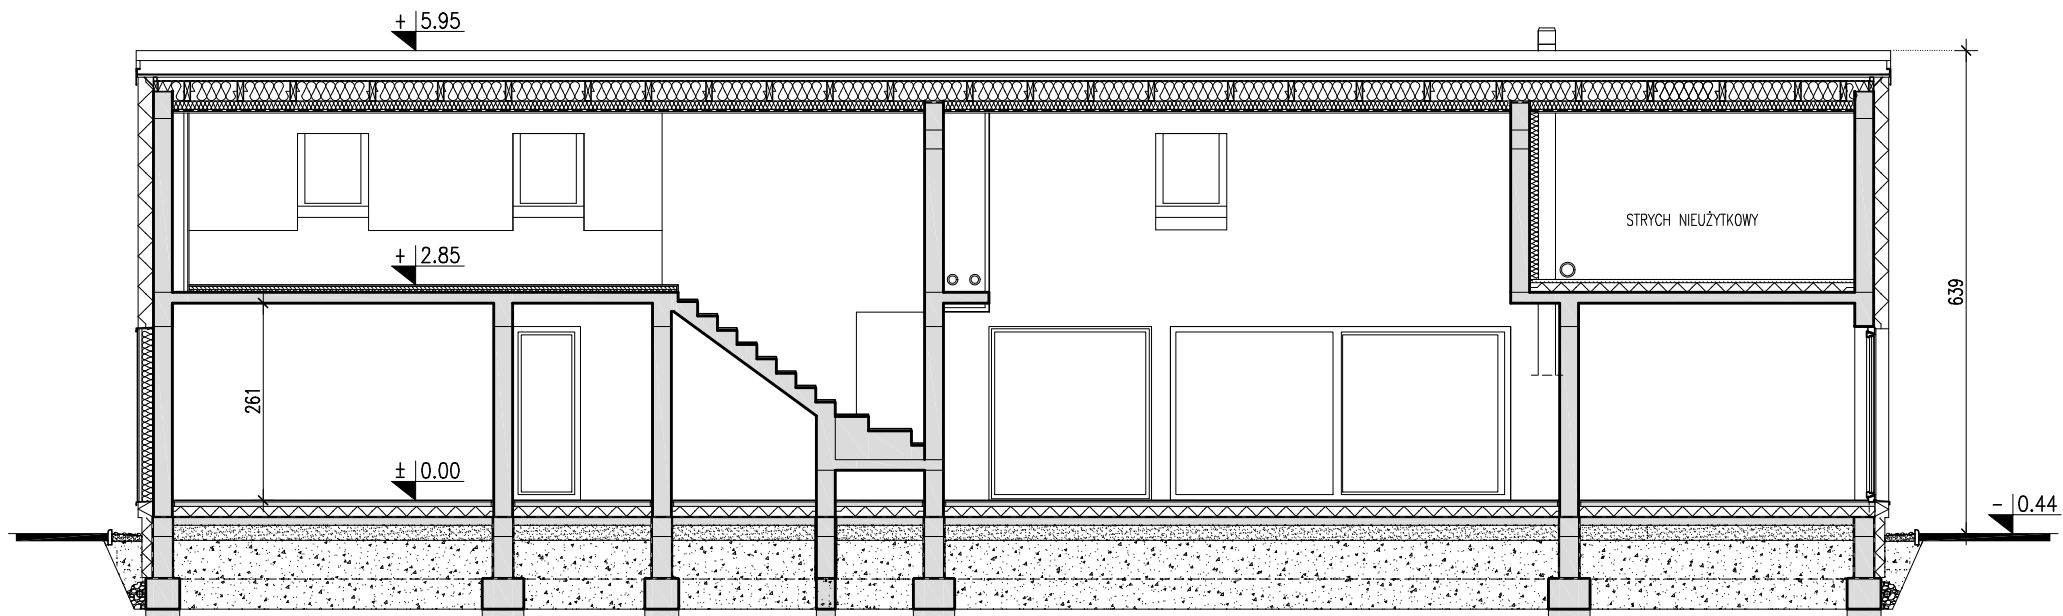

**DOMY
Z WIZJĄ**

Nazwa	NATURALNY 2	Wersja:
Nazwa rysunku	PRZEKRÓJ C-C	Podstawowa

PRACOWNIA PROJEKTOWA "DOMY Z WIZJĄ", ul. Prymasa A. Hłonda 10H/187, 02-972 WARSZAWA
www.domyzwizja.pl domy@domyzwizja.pl tel. 0 606 291 927, 0 606 119 136

Rysunki okazowe są chronione prawami autorskimi. Rozpowszechnianie i kopiowanie bez wiedzy i zgody autorów zabronione. Przedstawiony rysunek nie odwzorowuje pełnego zakresu dokumentacji technicznej i jest publikowany jedynie w celach poglądowych.