


PARTEROWY 2

WERSJA - PODSTAWOWA

EGZEMPLARZ OKAZOWY

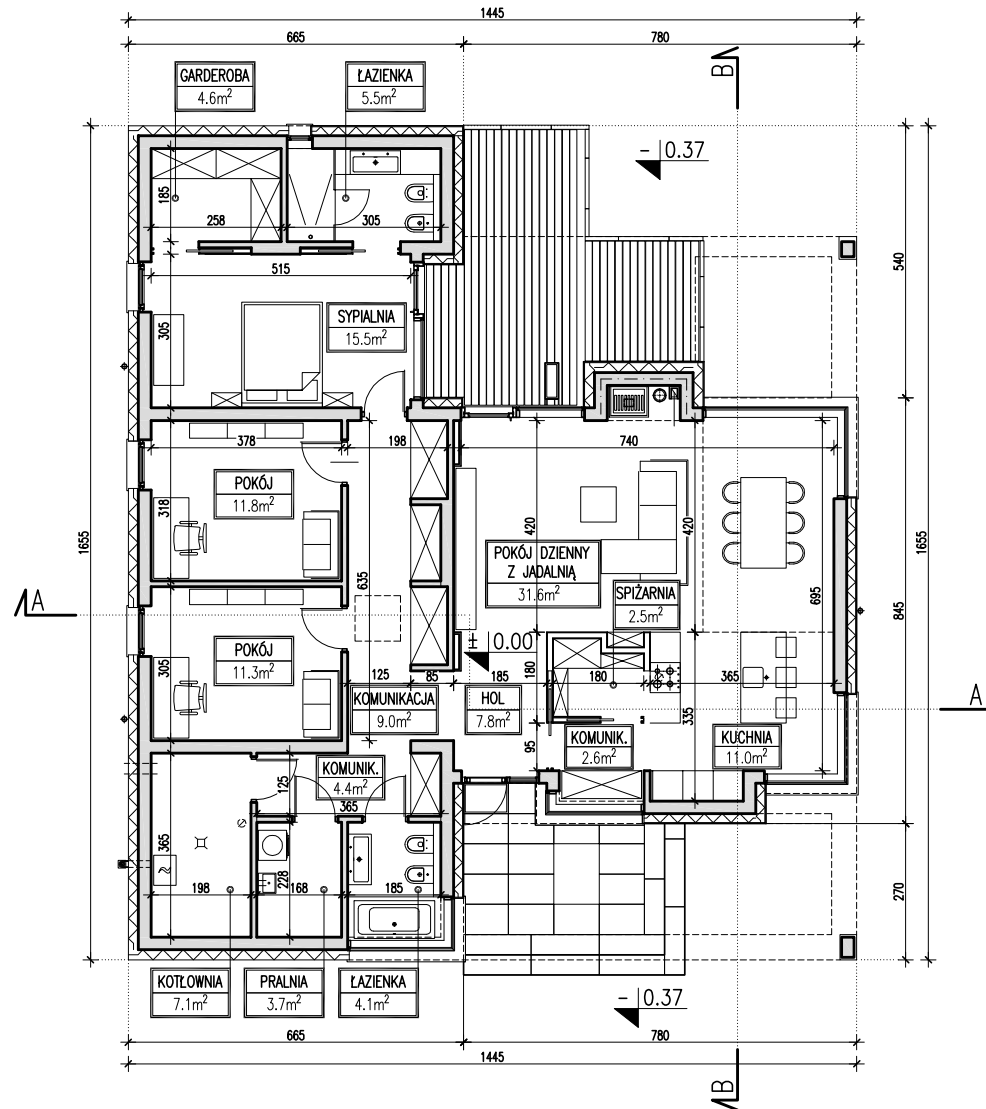


**DOMY
Z WIZJĄ**

POWIERZCHNIA	ZESTAWIENIE – CAŁOŚĆ BUDYNKU	
125.4 m²	POWIERZCHNIA UŻYTKOWA	132.50 m ²
+ 7.1 m ² kotłownia	POWIERZCHNIA CAŁKOWITA	173.20 m ²
	POWIERZCHNIA ZABUDOWY	173.20 m ²
	KUBATURA	550.00 m ³

PRACOWNIA PROJEKTOWA "DOMY Z WIZJĄ", ul. Obrzeźna 1/41, 02-691 WARSZAWA
www.domyzwizja.pl domy@domyzwizja.pl tel. 0 606 291 927, 0 606 119 136

Nazwa	PARTEROWY 2	Wersja	Podstawowa
Nazwa rysunku	RZUT PARTERU		

EGZEMPLARZ OKAZOWY

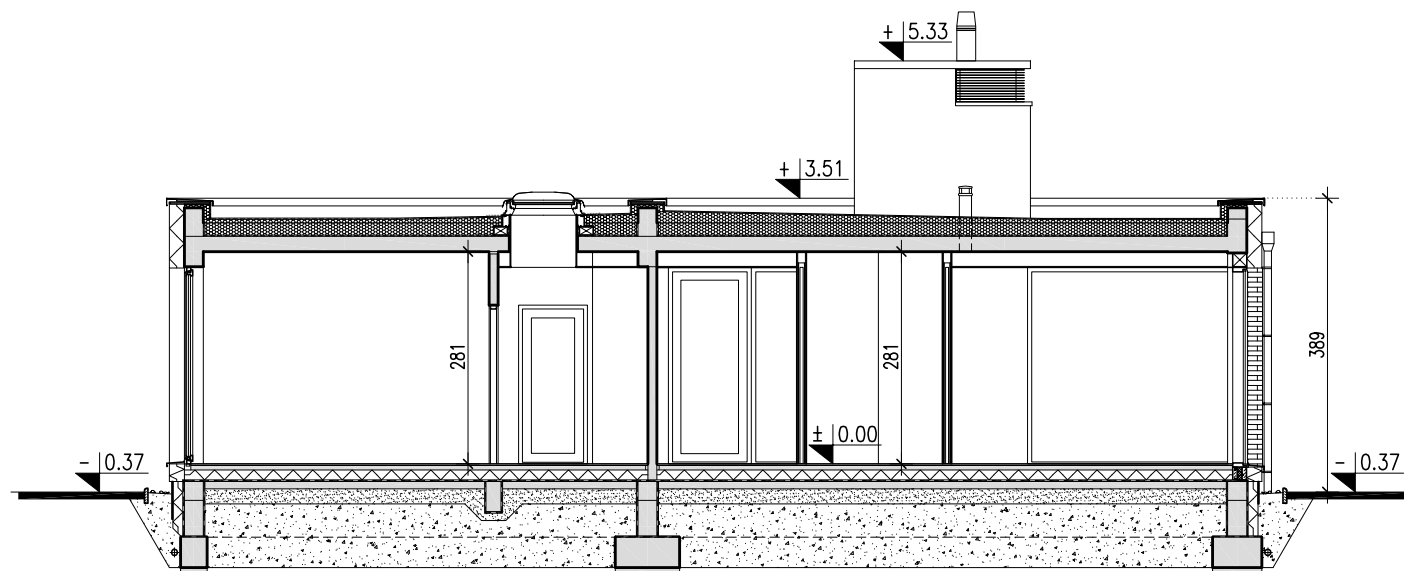


**DOMY
Z WIZJĄ**

PRACOWNIA PROJEKTOWA "DOMY Z WIZJĄ", ul. Obrzeźna 1/41, 02-691 WARSZAWA
www.domyzwizja.pl domy@domyzwizja.pl tel. 0 606 291 927, 0 606 119 136

Nazwa	PARTEROWY 2	Wersja	Podstawowa
Nazwa rysunku	PRZEKRÓJ A-A		

Rysunki okazowe są chronione prawami autorskimi. Rozpowszechnianie i kopiowanie bez wiedzy i zgody autorów zabronione. Przedstawiony rysunek nie odwzorowuje pełnego zakresu dokumentacji technicznej i jest publikowany jedynie w celach poglądowych.

EGZEMPLARZ OKAZOWY

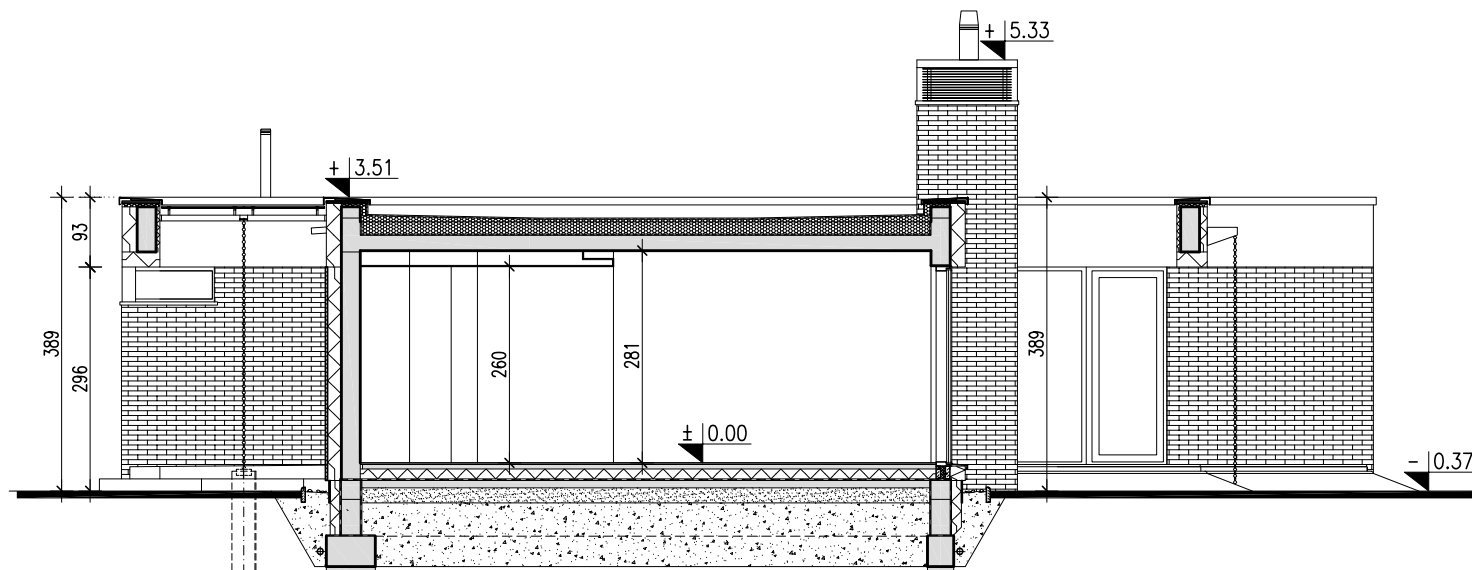

**DOMY
Z WIZJĄ**

PRACOWNIA PROJEKTOWA "DOMY Z WIZJĄ", ul. Obrzeźna 1/41, 02-691 WARSZAWA
www.domyzwizja.pl domy@domyzwizja.pl tel. 0 606 291 927, 0 606 119 136

Nazwa	PARTEROWY 2	Wersja	Podstawowa
Nazwa rysunku	PRZEKRÓJ B-B		